PRODUCED BY AN AUTODESK EDUCATIONAL PRODUCT

01 Projeto Elétrico

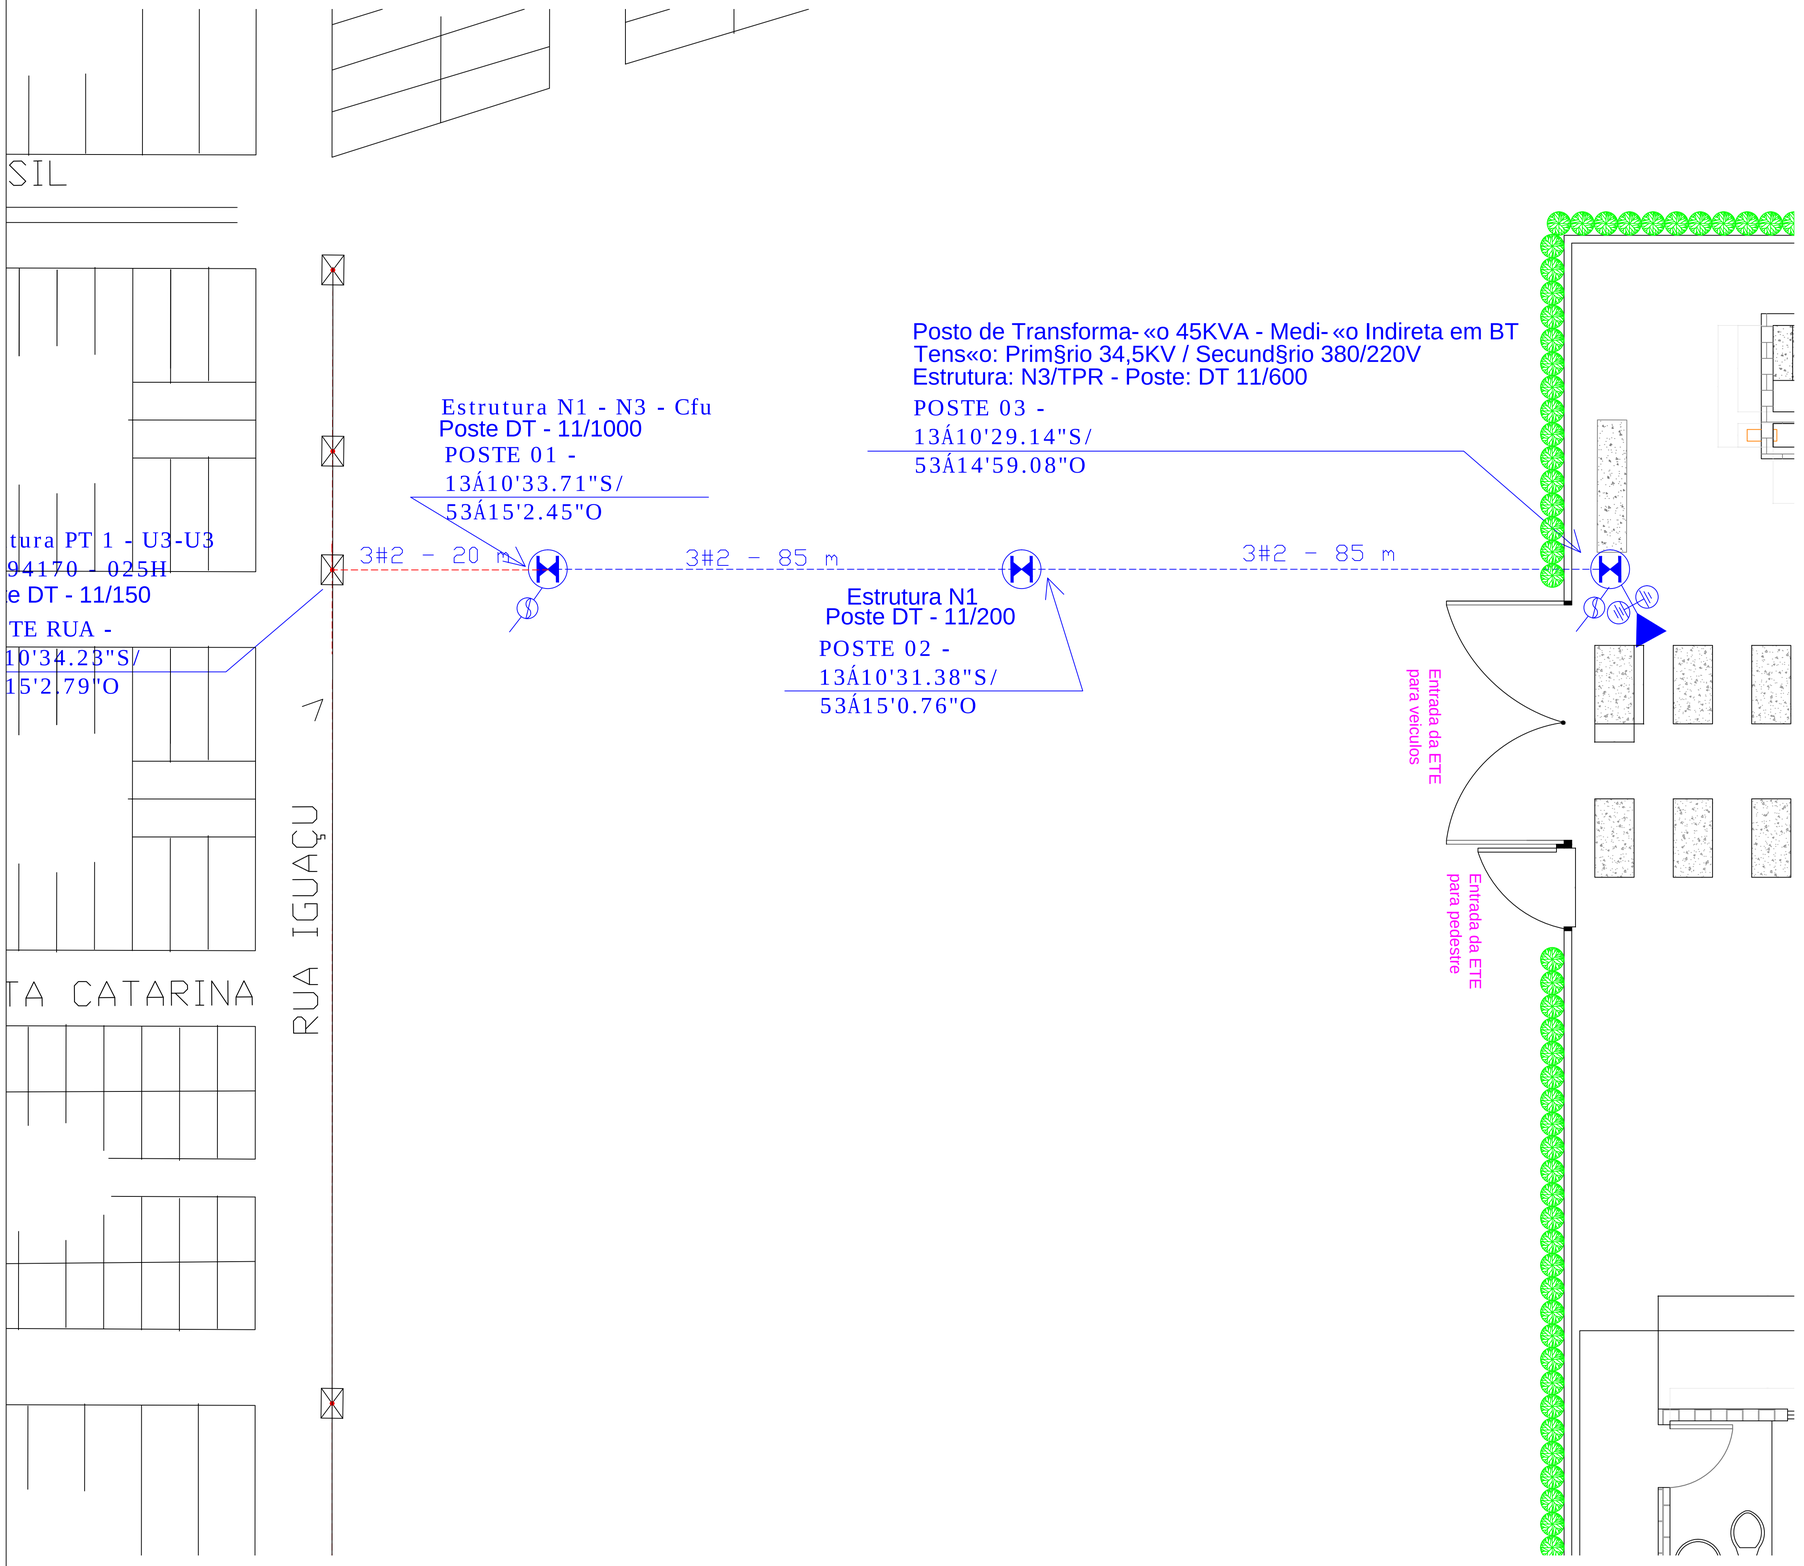

02 Legenda
Sem Escala

LEGENDA	
	Poste Duplo T instalado
	Poste Duplo T a instalar
	Transformador a instalar
	Chave Elo-Fus²vel instalada
	Chave Elo-Fus²vel a instalar
	Rede de Alta Tens«o - A ser ampliada
	Rede de Alta Tens«o - Existente

Notas: 1 - Projeto sem escala, considerar as dist©ncias cotadas.

Tipo de Obra:	*Institucional*	**Modalidade:**	*AMPLIAÇÃO*
Obra:	*IMPLANTAÇÃO DO SISTEMA DE ESGOTAMENTO SANITÁRIO* *POSTO DE TRANSFORMAÇÃO 45kVA 34,5kv / 380-220V*		
Proprietário:	*PREFEITURA MUNICIPAL DE GAUCHA DO NORTE , MT.*		
Endereço:	*SEDE DO MUNICIPIO - GAUCHA DO NORTE - MT*		
Autor do Projeto:			
Responsável Técnico p/ obra:			

FOLHA NÚ **01/01**

Projeto Elétrico

ASSUNTO:

POSTO DE TRANSFORMAÇÃO 45kVA
34,5kv / 380-220V

Quadro de Áreas

Data: JUL/2016	**ART:** _____	**Escala:** Indicada
Arquivo: PT_45KVA 34.5kv - 380/220	**Desenho:**	

PRODUCED BY AN AUTODESK EDUCATIONAL PRODUCT
PRODUCED BY AN AUTODESK EDUCATIONAL PRODUCT
PRODUCED BY AN AUTODESK EDUCATIONAL PRODUCT