


- QUANTIDADE DE CANTEIROS: 02 - CANTEIROS A e B
- OS CANTEIROS DEVERÃO TER PARTE CENTRAL DEMOLIDA PARA SE ADEQUAR AO PROJETO, VER PRANCHA Nº 02.

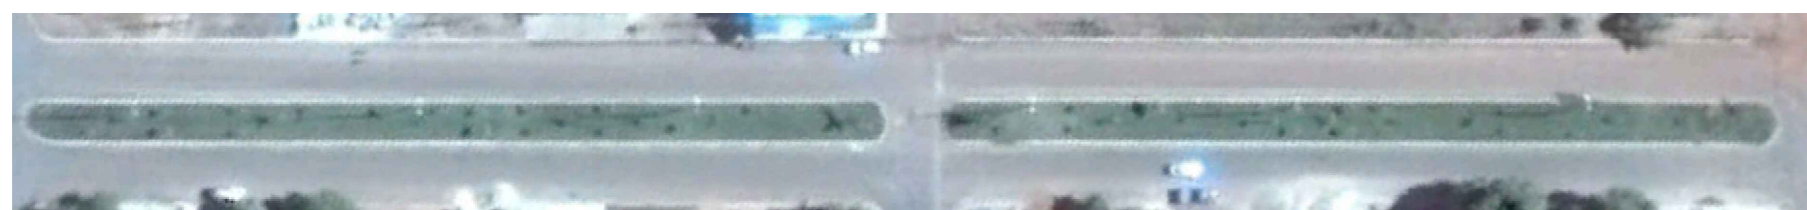

- QUANTIDADE DE CANTEIROS: 05 - CANTEIROS C, D, E, F e G
- OS CANTEIROS DEVERÃO SEGUIR O PROJETO, VER PRANCHA Nº 02.



- QUANTIDADE DE CANTEIROS: 02
- OS CANTEIROS RECEBERÃO APENAS O PROJETO DE ILUMINAÇÃO, VER PROJETO ELÉTRICO.

PROJETO ARQUITETÔNICO

Obra/Descrição: Revitalização Canteiros Avenida Brasil	
Endereço da Obra: Avenida Brasil, Centro, Gaúcha do Norte - MT Coordenadas: -13.182795, -53.255876	
Proprietário: PREFEITURA MUNICIPAL DE GAÚCHA DO NORTE	
Autor e Responsável Técnico pelo Projeto: Ariel Menezes Magalhães - Arquiteto e Urbanista CAU - A68808-8	
Objeto: Situação - Canteiros Revitalizados	
Fase: <input type="checkbox"/> CONHECIMENTO <input type="checkbox"/> APROVAÇÃO <input type="checkbox"/> REGULARIZAÇÃO <input checked="" type="checkbox"/> EXECUÇÃO <input type="checkbox"/> AS-BUILT	
Quadro de áreas:	 Escala: Sem Esc. Desenho: A.M.M. Data: Jan/2020
DIREITOS AUTORAIS RESERVADOS CONFORME A LEI Nº 14.180. QUALQUER REPRODUÇÃO OU UTILIZAÇÃO A TERCEIROS SEM PRÉVIA AUTORIZAÇÃO SERÁ PUNIDA CONFORME A LEI FEDERAL.	

01/02